


woning 2


dd. 21/02/2021
schaal 1/100

Plan opgemaakt met presentatiedoeleinden,
meubilaair illustratief, afmetingen richtinggevend.
Zie verkoopslastenboek ivm. voorzieningen en prijsindicatie


WONING MET 3 SLAAPKAMERS
TOTALE BEWOONBARE OPPERVLAKTE: 150,00 m²
OPPERVLAKTE TERRASSEN: 35,50 m²
OPPERVLAKTE TUIN: 84,75 m²

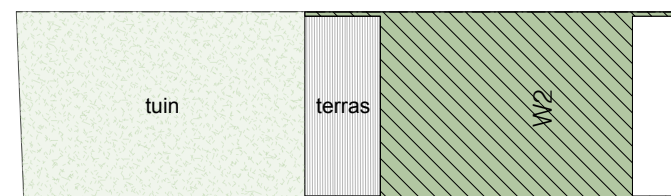

INPLANTINGSPLAN - schaal 1/350

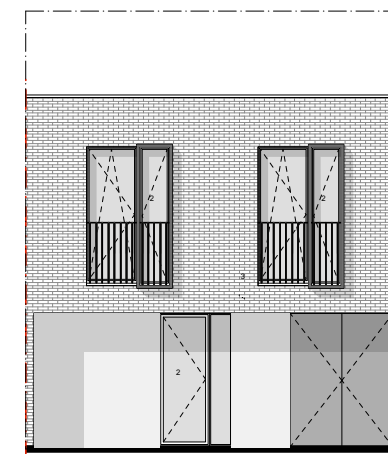

VOORGEVEL - schaal 1/150

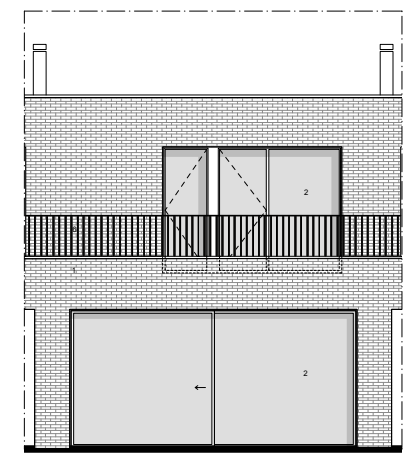

ACHTERGEVEL - schaal 1/150